


ارض جار

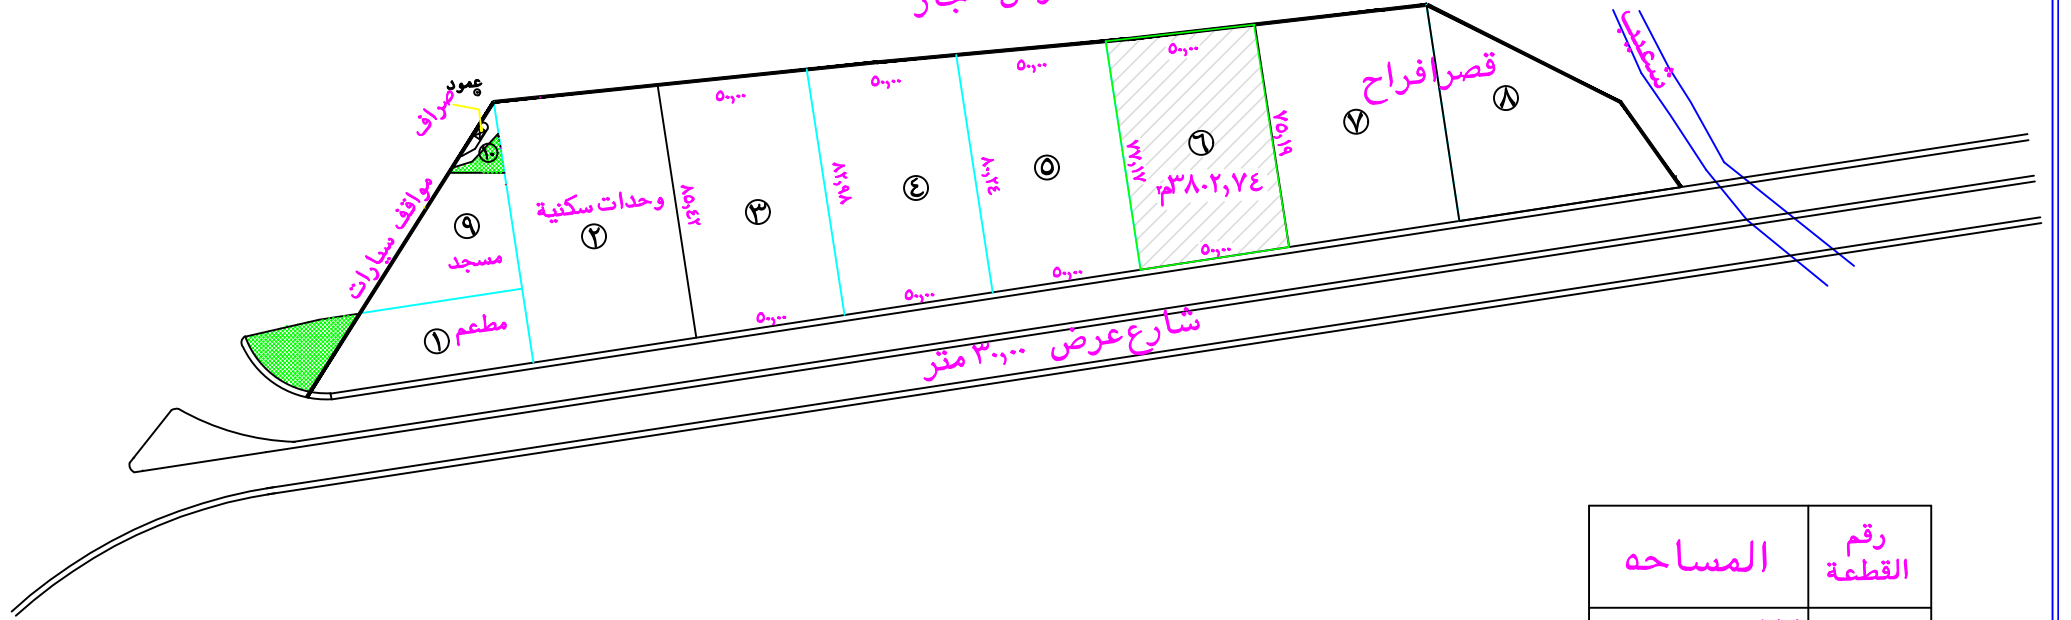

رقم القطعة	المساحة
٦	٣٨٠٢,٧٤ م٢