PRODUCED BY AN AUTODESK EDUCATIONAL PRODUCT

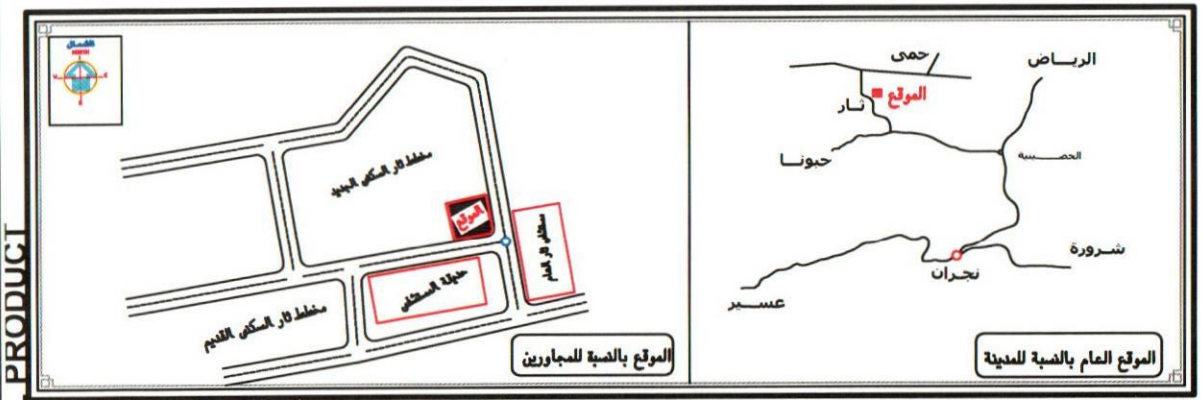

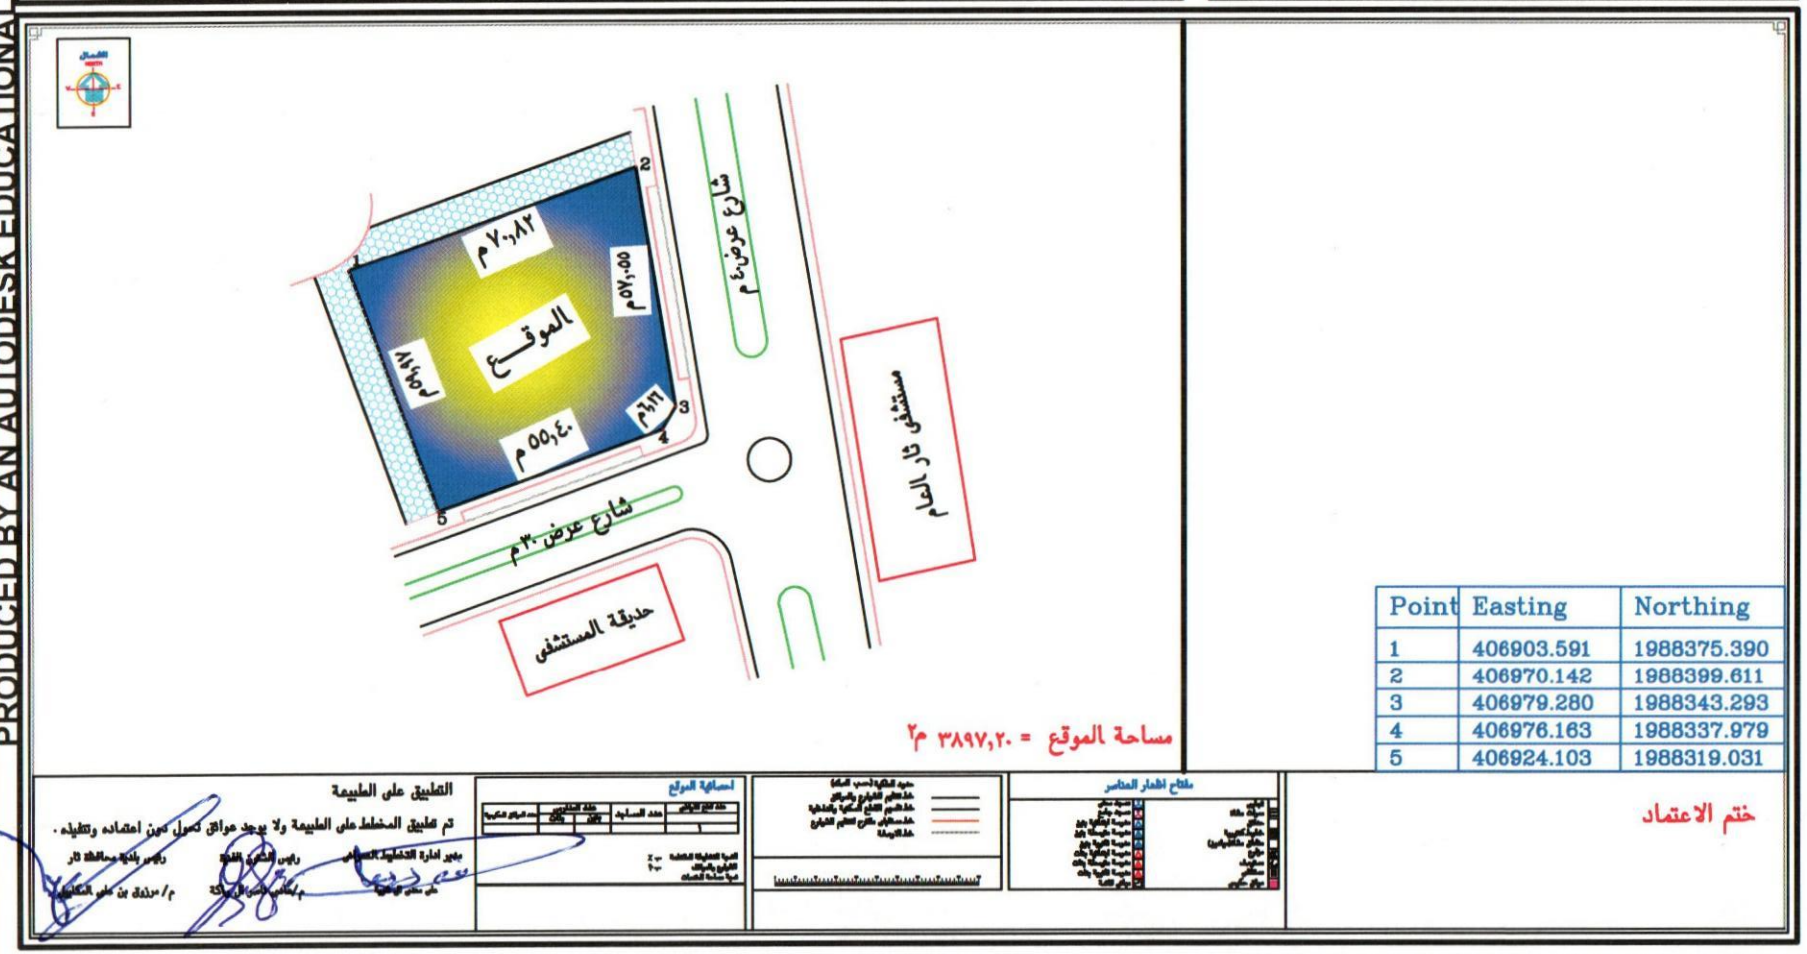

Point	Easting	Northing
1	406903.591	1988375.390
2	406970.142	1988399.611
3	406979.280	1988343.293
4	406976.163	1988337.979
5	406924.103	1988319.031

بلدية ثار
THAR MUNICIPALITY

ملاحظات

١ تم اعداد المخطط بناء على الرفع المساحي المعتمد من قبل بلدية ثار

٢ تم تطبيق المخطط على الطبيعة بالاتفاق مع حكم وجود عوائق تحول دون اعتماده

٣ تم اعداد المخطط بناء على موافقة محافظة وكيل الوزارة لتخطيط المدن

وتم بتاريخ / /

المملكة العربية السعودية
وزارة الشؤون البلدية والقروية
امانة محافظة نجران

موقع استثماري نام مانه لبلدية ثار
(محطة محروقات)

المملكة	نجران		
المدينة	ثار		
الحي	ثار		
الوظيفة	الاسم	التوقيع	تاريخ الاعتماد
التصوير واعداد	علي محمي آل شريوة		تاريخ اعتماد / / م
التدقيق	م/ سعيد عبدالله الشكيبي		تاريخ مراجعة / / م
مدير ادارة التخطيط العمراني	م/ صالح مناسب آل مهاني		تاريخ اعتماد / / م
وكيل الامين للتخطيط العمراني	م/ عبدالملك مانعي آل سيوم		تاريخ اعتماد / / م

يعتمد ، امين محافظة نجران
م/ صالح بن خريم الله الدغيمي

PRODUCED BY AN AUTODESK EDUCATIONAL PRODUCT

PRODUCED BY AN AUTODESK EDUCATIONAL PRODUCT

PRODUCED BY AN AUTODESK EDUCATIONAL PRODUCT